


LOCALIZAÇÃO - LOTE 2 DA QUADRA "A"

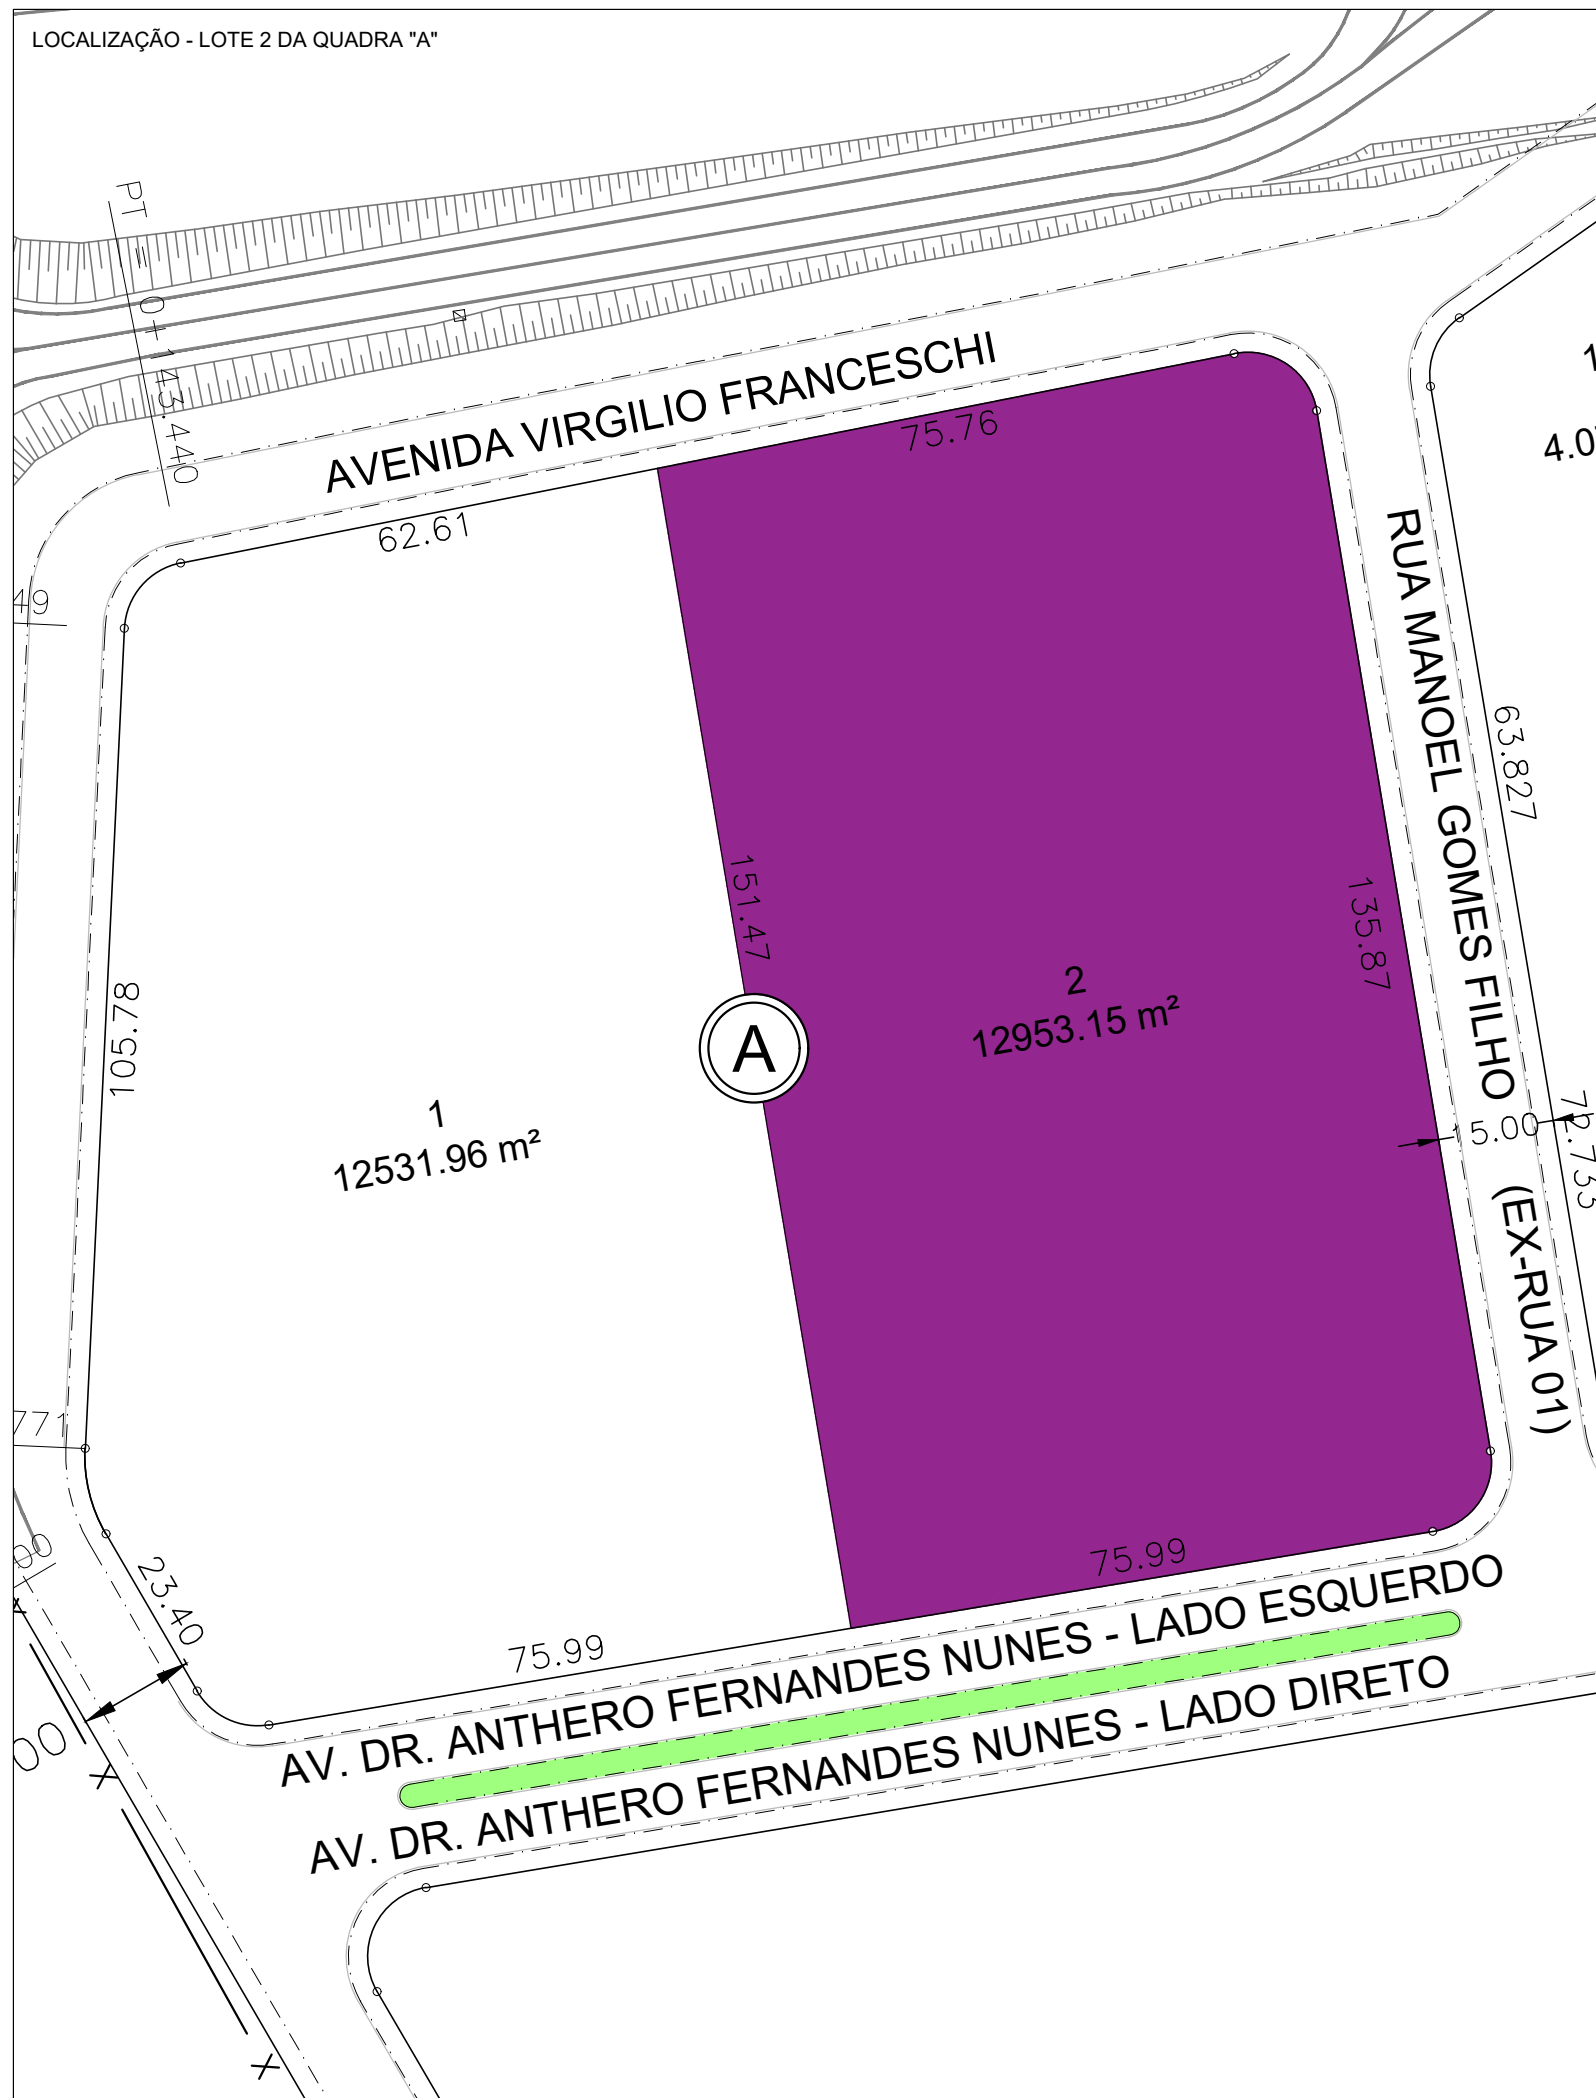

LEGENDA:
 LOTE 2, QUADRA "A", A=12.953,15 m²



TÍTULO: ANEXO V- A - CROQUI DE LOCALIZAÇÃO DO IMÓVEL - ITEM 01	
LOCAL: AV. ANTERO FERNANDES NUNES, ESQUINA COM A RUA MANOEL GOMES FILHO, S/N - LOTE 2 DA QUADRA "A" - PARQUE IND. FUAD RAZUK, NORTE - PEDERNEIRAS -SP	
ÁREA DO TERRENO: 12.953,15,00 m²	ÁREA MÍNIMA A CONSTRUIR: 2.591,00 m²
Responsável Técnico: Engº Paulo Fernando Sampaio Galvão CREA 5069072940-SP	DATA: MAI/2019 FOLHA: ÚNICA