


LOCALIZAÇÃO - LOTES 1,2,7 e 8 DA QUADRA "C"

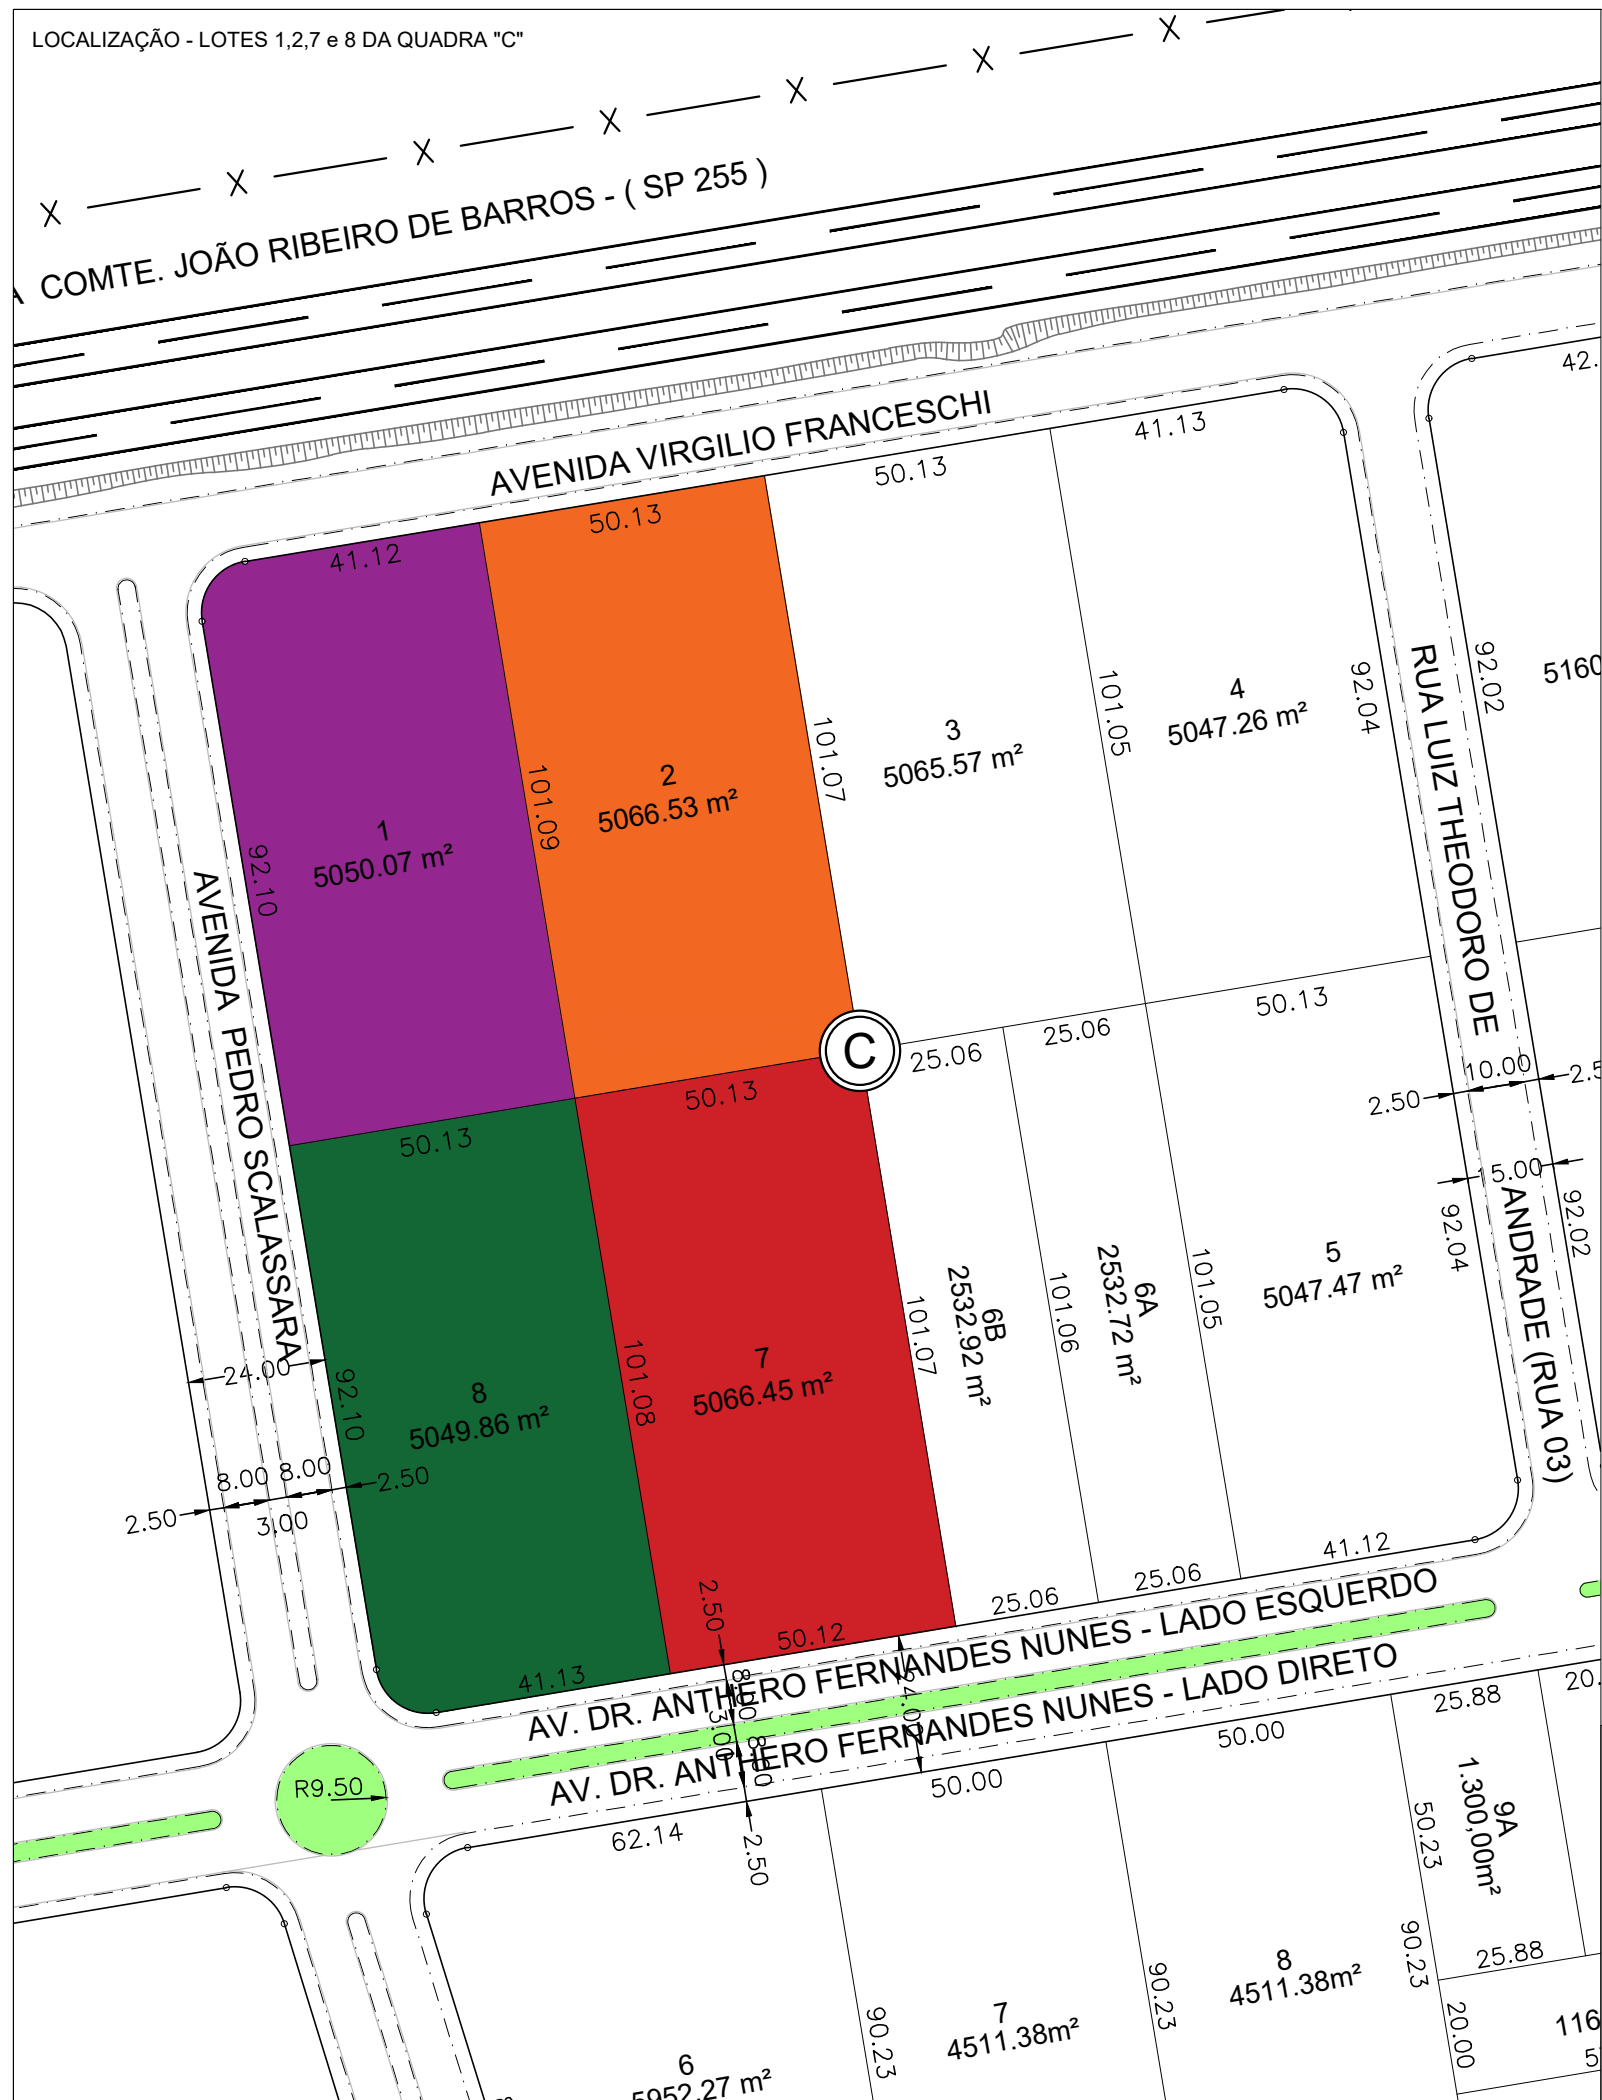

- LEGENDA:
- LOTE 1, QUADRA "C", A=5.050,07 m²
 - LOTE 2, QUADRA "C", A=5.066,53 m²
 - LOTE 7, QUADRA "C", A=5.066,45 m²
 - LOTE 8, QUADRA "C", A=5.049,86 m²



TÍTULO: ANEXO V- A - CROQUI DE LOCALIZAÇÃO DOS IMÓVEIS - ITEM 01	
LOCAL: AV. ANTERO FERNANDES NUNES, ESQ. C/ A AV. PEDRO SCARLASSARA, S/N - LOTES 1,2,7 e 8 DA QUADRA "C" - PARQUE IND. FUAD RAZUK, NORTE - PEDERNEIRAS - SP	
ÁREA DO TERRENO: 20.232,91 m²	ÁREA MÍNIMA A CONSTRUIR: 4.100,00 m²
Responsável Técnico: Engº Paulo Fernando Sampaio Galvão CREA 5069072940-SP	DATA: MAI/2019 FOLHA: ÚNICA